


RZUT PARTERU skala 1:100

Mieszkanie 34B Mieszkanie 34C

A

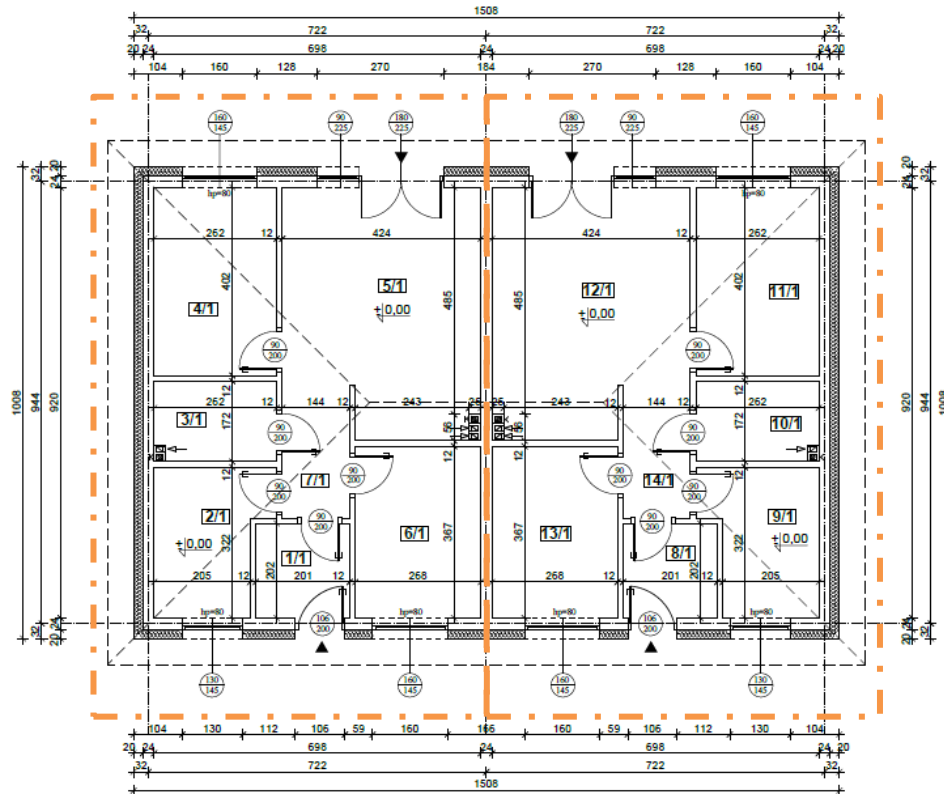

A

ZESTAWIENIE POWIERZCHNI

Nr	Nazwa		Pow. w podłodze	Pow. użytkowa
1/1	WIATROLAP	gres	3,98 [m ²]	3,98 [m ²]
2/1	GARDEROBA	gres	7,10 [m ²]	7,10 [m ²]
3/1	LAZIENKA	gres	4,33 [m ²]	4,33 [m ²]
4/1	POKOJ	panele	10,40 [m ²]	10,40 [m ²]
5/1	SALON+ANEKS KUCHENNY	panele/gres	20,76 [m ²]	20,76 [m ²]
6/1	POKOJ	panele	9,71 [m ²]	9,71 [m ²]
7/1	KORYTARZ	gres	4,03 [m ²]	4,03 [m ²]
RAZEM			60,30[m²]	60,30[m²]

Nr	Nazwa		Pow. w podłodze	Pow. użytkowa
8/1	WIATROLAP	gres	3,98 [m ²]	3,98 [m ²]
9/1	GARDEROBA	gres	7,10 [m ²]	7,10 [m ²]
10/1	LAZIENKA	gres	4,33 [m ²]	4,33 [m ²]
11/1	POKOJ	panele	10,40 [m ²]	10,40 [m ²]
12/1	SALON+ANEKS KUCHENNY	panele/gres	20,76 [m ²]	20,76 [m ²]
13/1	POKOJ	panele	9,71 [m ²]	9,71 [m ²]
14/1	KORYTARZ	gres	4,03 [m ²]	4,03 [m ²]
RAZEM			60,30[m²]	60,30[m²]

UWAGA

Wszystkie powierzchnie pomieszczeń zestawiono w stanie wykończonym (wraz z tylnikiem)



GR ARCHITEKT

GR ARCHITEKT
Daniel Chodnicki
19-200 Grajewo, Osiedle Południe 26/6
tel. +48 667 465 341
e-mail: grajewo.architekt@gmail.com
NIP 7191579686 REGON 541303470

INWESTOR	Tomasz Męczkowski (wspólnik spółki cywilnej) MZ Inwestycje Zbigniew Zaczek, Tomasz Męczkowski s.c.) ul. Wiosenna 33r, 55-093 Kietczów Zbigniew Antoni Zaczek(wspólnik spółki cywilnej) MZ Inwestycje Zbigniew Zaczek, Tomasz Męczkowski s.c.) ul. Leśna 9, 55-093 Kietczów	
NAZWA OBIEKTU BUDOWLANEGO	Budynek mieszkalny jednorodzinny dwulokalowy	
ADRES OBIEKTU BUDOWLANEGO	Działka nr 2981/6, ob. Grajewo, gm. Grajewo	
TYTUŁ (NAZWA) RYSUNKU	RZUT PARTERU	NR RYS: 1
DATA	25.08.2025 r.	SKALA 1:100
PROJEKTANT	tech. buai. Kazimierz Galiński	upr. 1183 specjalność: architektoniczna, konstrukcyjne
PROJEKTANT	tech. Andrzej Mogliński	upr nr 53/19/69/00 specjalność: sanitarna do projektowania
OPRACOWAŁ	inż. Daniel Chodnicki	specjalność: architektoniczna, konstrukcyjne