


## RZUT PARTERU skala 1:100

### Dąbrowskiego 36C

### Dąbrowskiego 36B

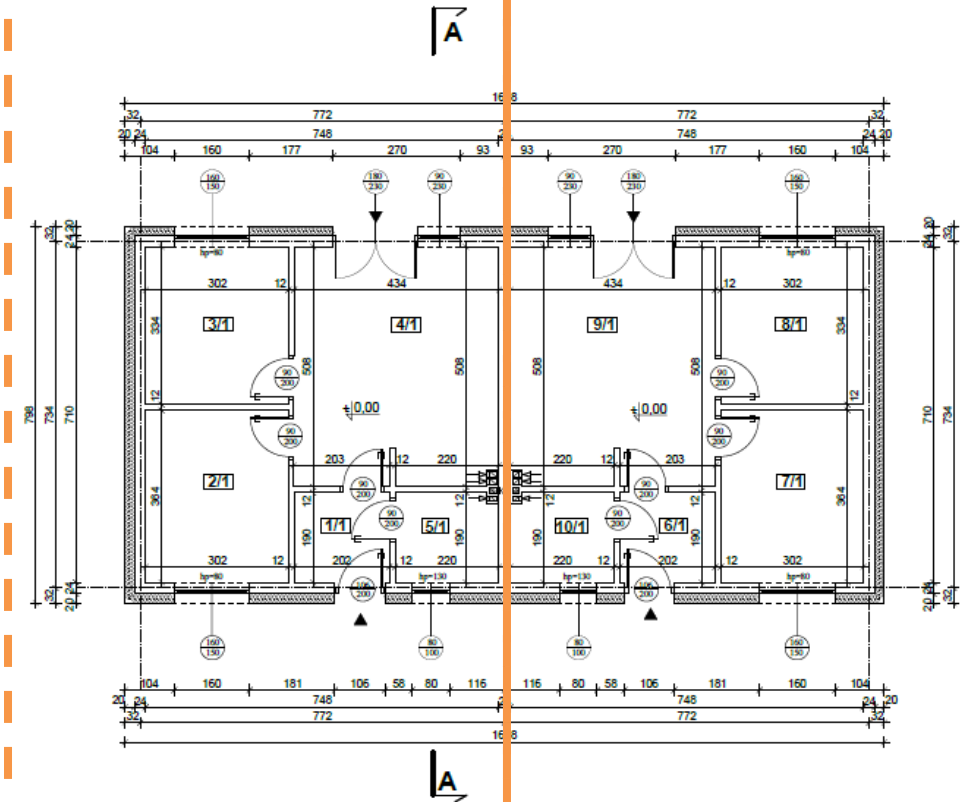

### ZESTAWIENIE POWIERZCHNI

Nr	Nazwa		Pow. w podłodze	Pow. użytkowa
1/1	WIATROLAP	gres	3,76 m <sup>2</sup>	3,76 m <sup>2</sup>
2/1	POKOJ	panele	10,86 m <sup>2</sup>	10,86 m <sup>2</sup>
3/1	POKOJ	panele	9,96 m <sup>2</sup>	9,96 m <sup>2</sup>
4/1	SALON+FANEKS KUCHENNY	panele/gres	21,67 m <sup>2</sup>	21,67 m <sup>2</sup>
5/1	ŁAZIENKA	gres	4,40 m <sup>2</sup>	4,40 m <sup>2</sup>
	<b>RAZEM</b>		<b>50,65 m<sup>2</sup></b>	<b>50,65 m<sup>2</sup></b>

Nr	Nazwa		Pow. w podłodze	Pow. użytkowa
8/1	WIATROLAP	gres	3,76 m <sup>2</sup>	3,76 m <sup>2</sup>
7/1	POKOJ	panele	10,86 m <sup>2</sup>	10,86 m <sup>2</sup>
8/1	POKOJ	panele	9,96 m <sup>2</sup>	9,96 m <sup>2</sup>
8/1	SALON+FANEKS KUCHENNY	panele/gres	21,67 m <sup>2</sup>	21,67 m <sup>2</sup>
10/1	ŁAZIENKA	gres	4,40 m <sup>2</sup>	4,40 m <sup>2</sup>
	<b>RAZEM</b>		<b>50,65 m<sup>2</sup></b>	<b>50,65 m<sup>2</sup></b>

### UWAGA

Wszystkie powierzchnie pomieszczeń zestawiono w stanie wykończonym (wraz z tynkiem)



GR ARCHITEKT

Daniel Chodnicki

19-200 Grajewo, Osiedle Południe 26/6

tel. + 48 667 465 341

e-mail: grajewo.architekt@gmail.com

NIP 7191579686 REGON 541303470

### INWESTOR

Tomasz Męczkowski (wspólnik spółki cywilnej MZ Inwestycje Zbigniew Zaczek, Tomasz Męczkowski s.c.) ul. Włosenna 33r, 55-093 Kielce  
Zbigniew Antoni Zaczek (wspólnik spółki cywilnej MZ Inwestycje Zbigniew Zaczek, Tomasz Męczkowski s.c.) ul. Leśna 9, 55-093 Kielce

### NAZWA OBIEKTU BUDOWLANEGO

Budynek mieszkalny jednorodzinny dwulokalowy

### ADRES OBIEKTU BUDOWLANEGO

Działka nr 2981/7, ob. Grajewo, gm. Grajewo

### TYTUŁ (NAZWA) RYSUNKU

RZUT PARTERU

NR RYS: 1

### DATA

24.11.2025 r.

SKALA 1:100

### PROJEKTANT

tech. bud. Kazimierz Galiński

nr nr LRS 7780  
specjalność: architektura, konstrukcja

### PROJEKTANT

tech. Andrzej Mogiński

nr nr 0300 0560  
specjalność: szeroka do projektowania

### OPRACOWAŁ

inż. Daniel Chodnicki

specjalność: architektura, konstrukcja